


(2) 校地・校舎・施設配置

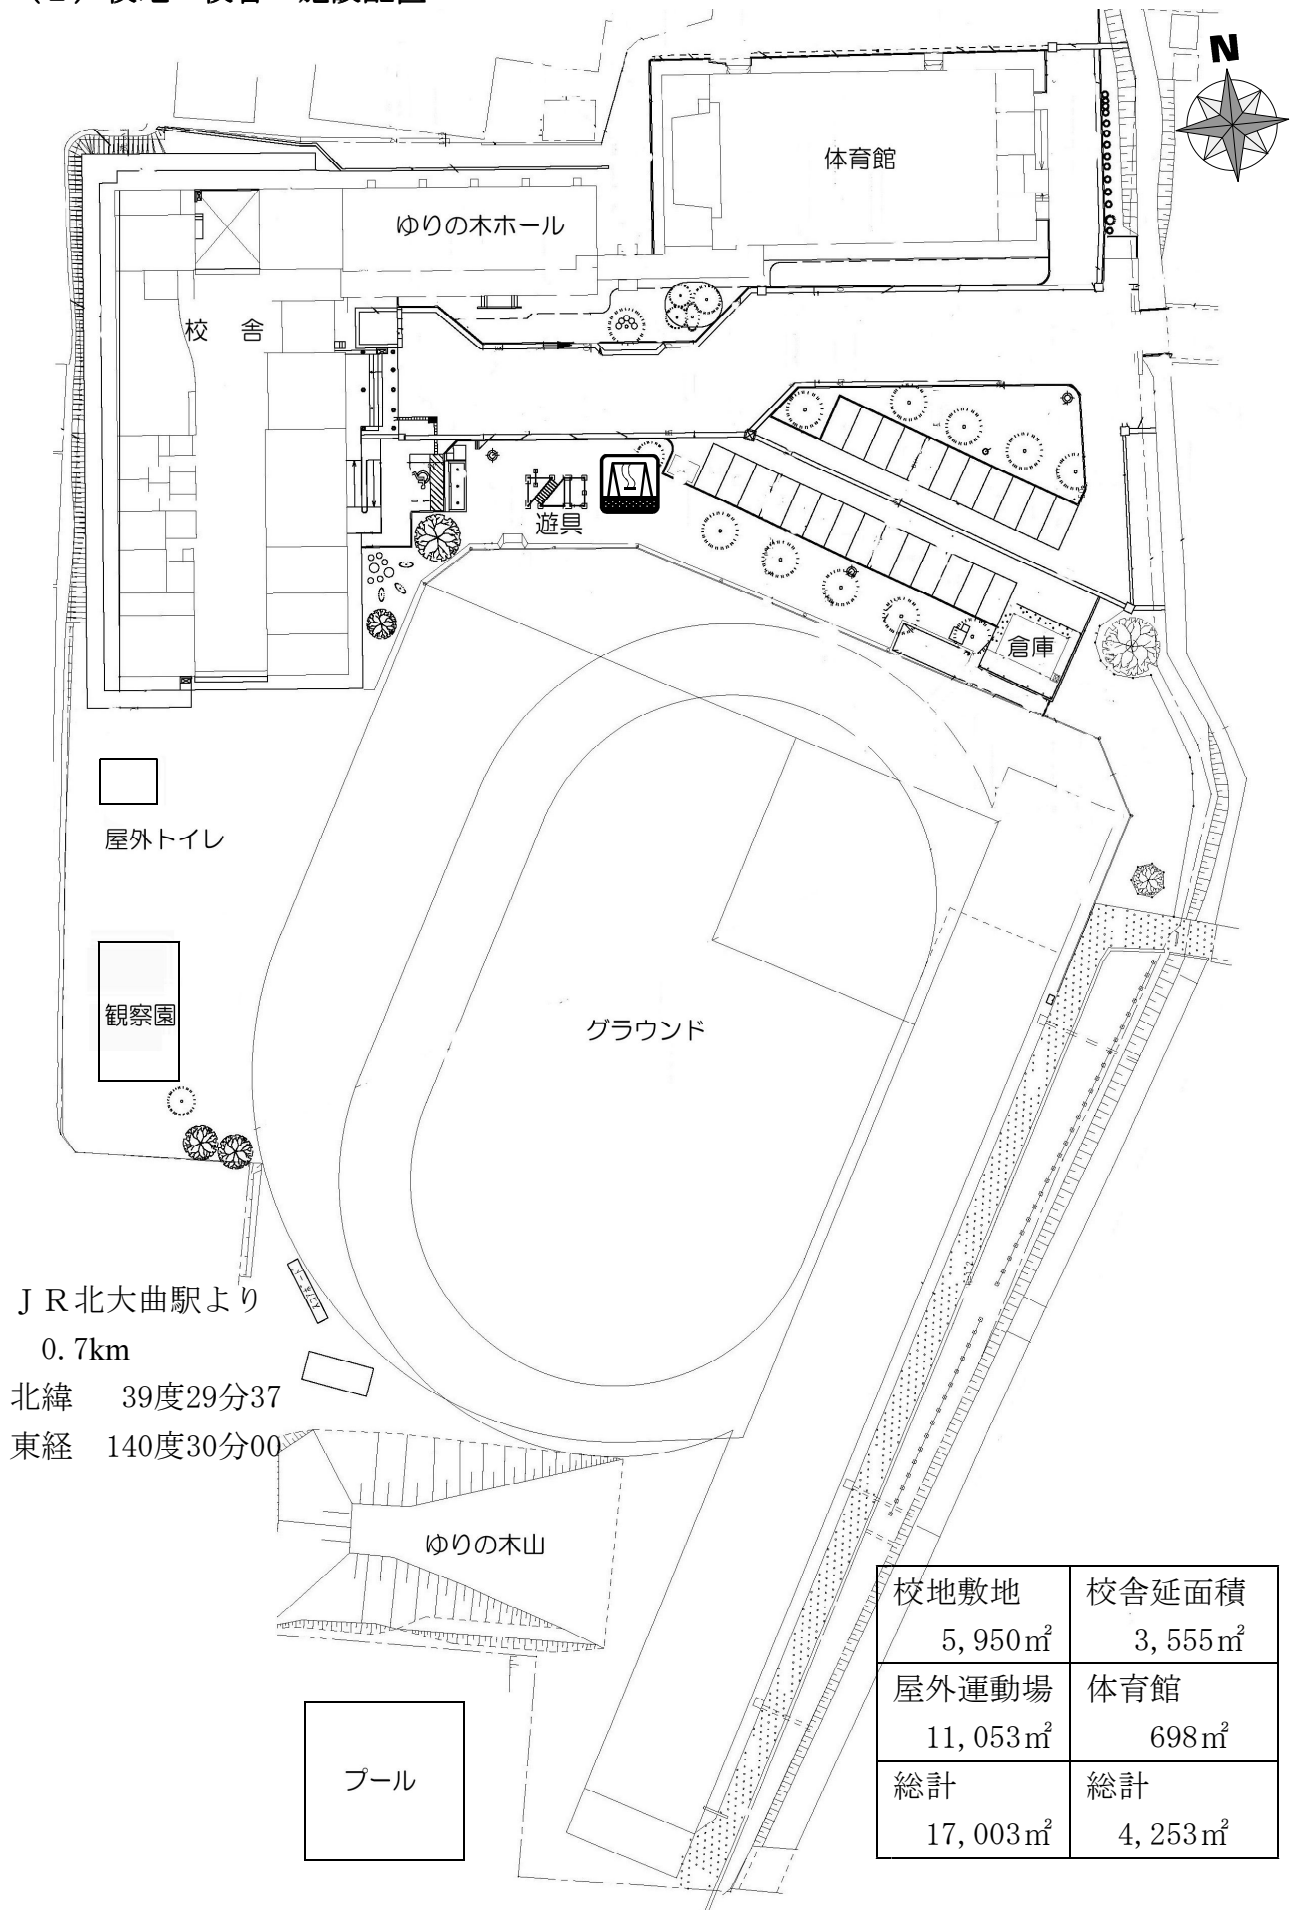

J R 北大曲駅より
0.7km
北緯 39度29分37
東経 140度30分00

校地敷地	校舎延面積
5,950㎡	3,555㎡
屋外運動場	体育館
11,053㎡	698㎡
総計	総計
17,003㎡	4,253㎡